



Nez de quai
1/10

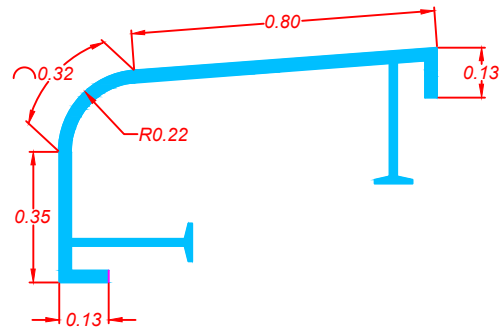

dimensions données à titre indicatif - à vérifier sur site

Coupe

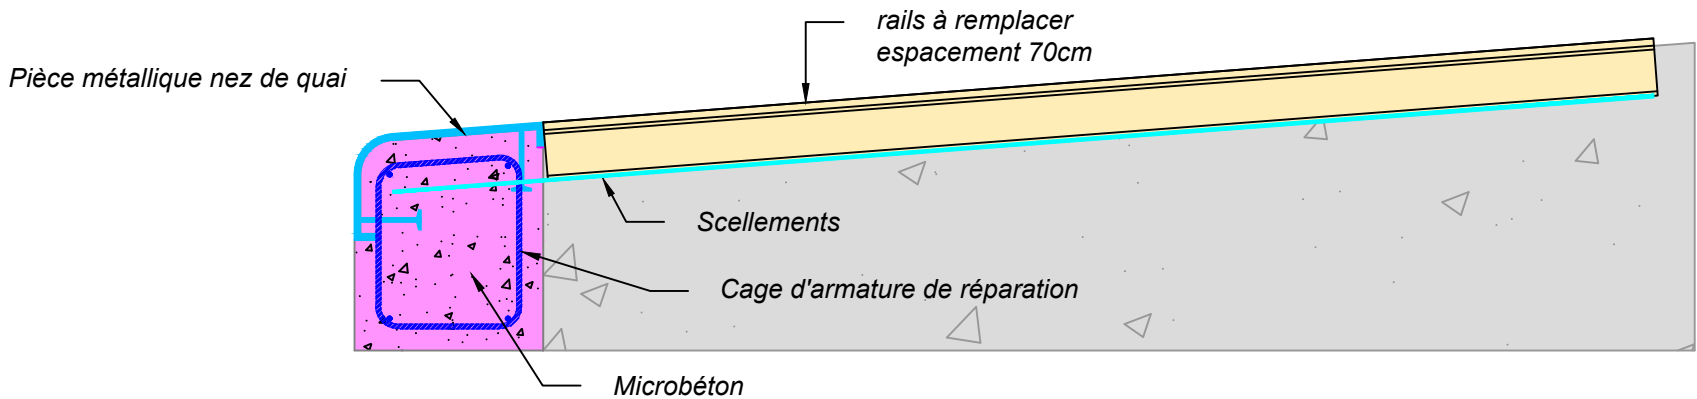

Ech. : 1:20



MISSION DE MOE A LA REHABILITATION
ET L'AMELIORATION D'OUVRAGES
PORTUAIRES SUR LE QUAI DU PORT DE
GALISBAY



Direction France Sud et Outre-Mer
Agence de Guadeloupe
Centre d'Affaires de Colin ZAC de Colin
97170 PETIT BOURG - Guadeloupe

P:\Projets\GP_971\etsportuaire st martin\25MAG065_REHAB_LOT1&2\ Technique\DAO\AVP\25MAG065_AVP_CT_GALISBAY-A2.dwg

Coupe du quai

25MAG065

Projet

AVP

Phase

CP

Type

A

Indice

Version