


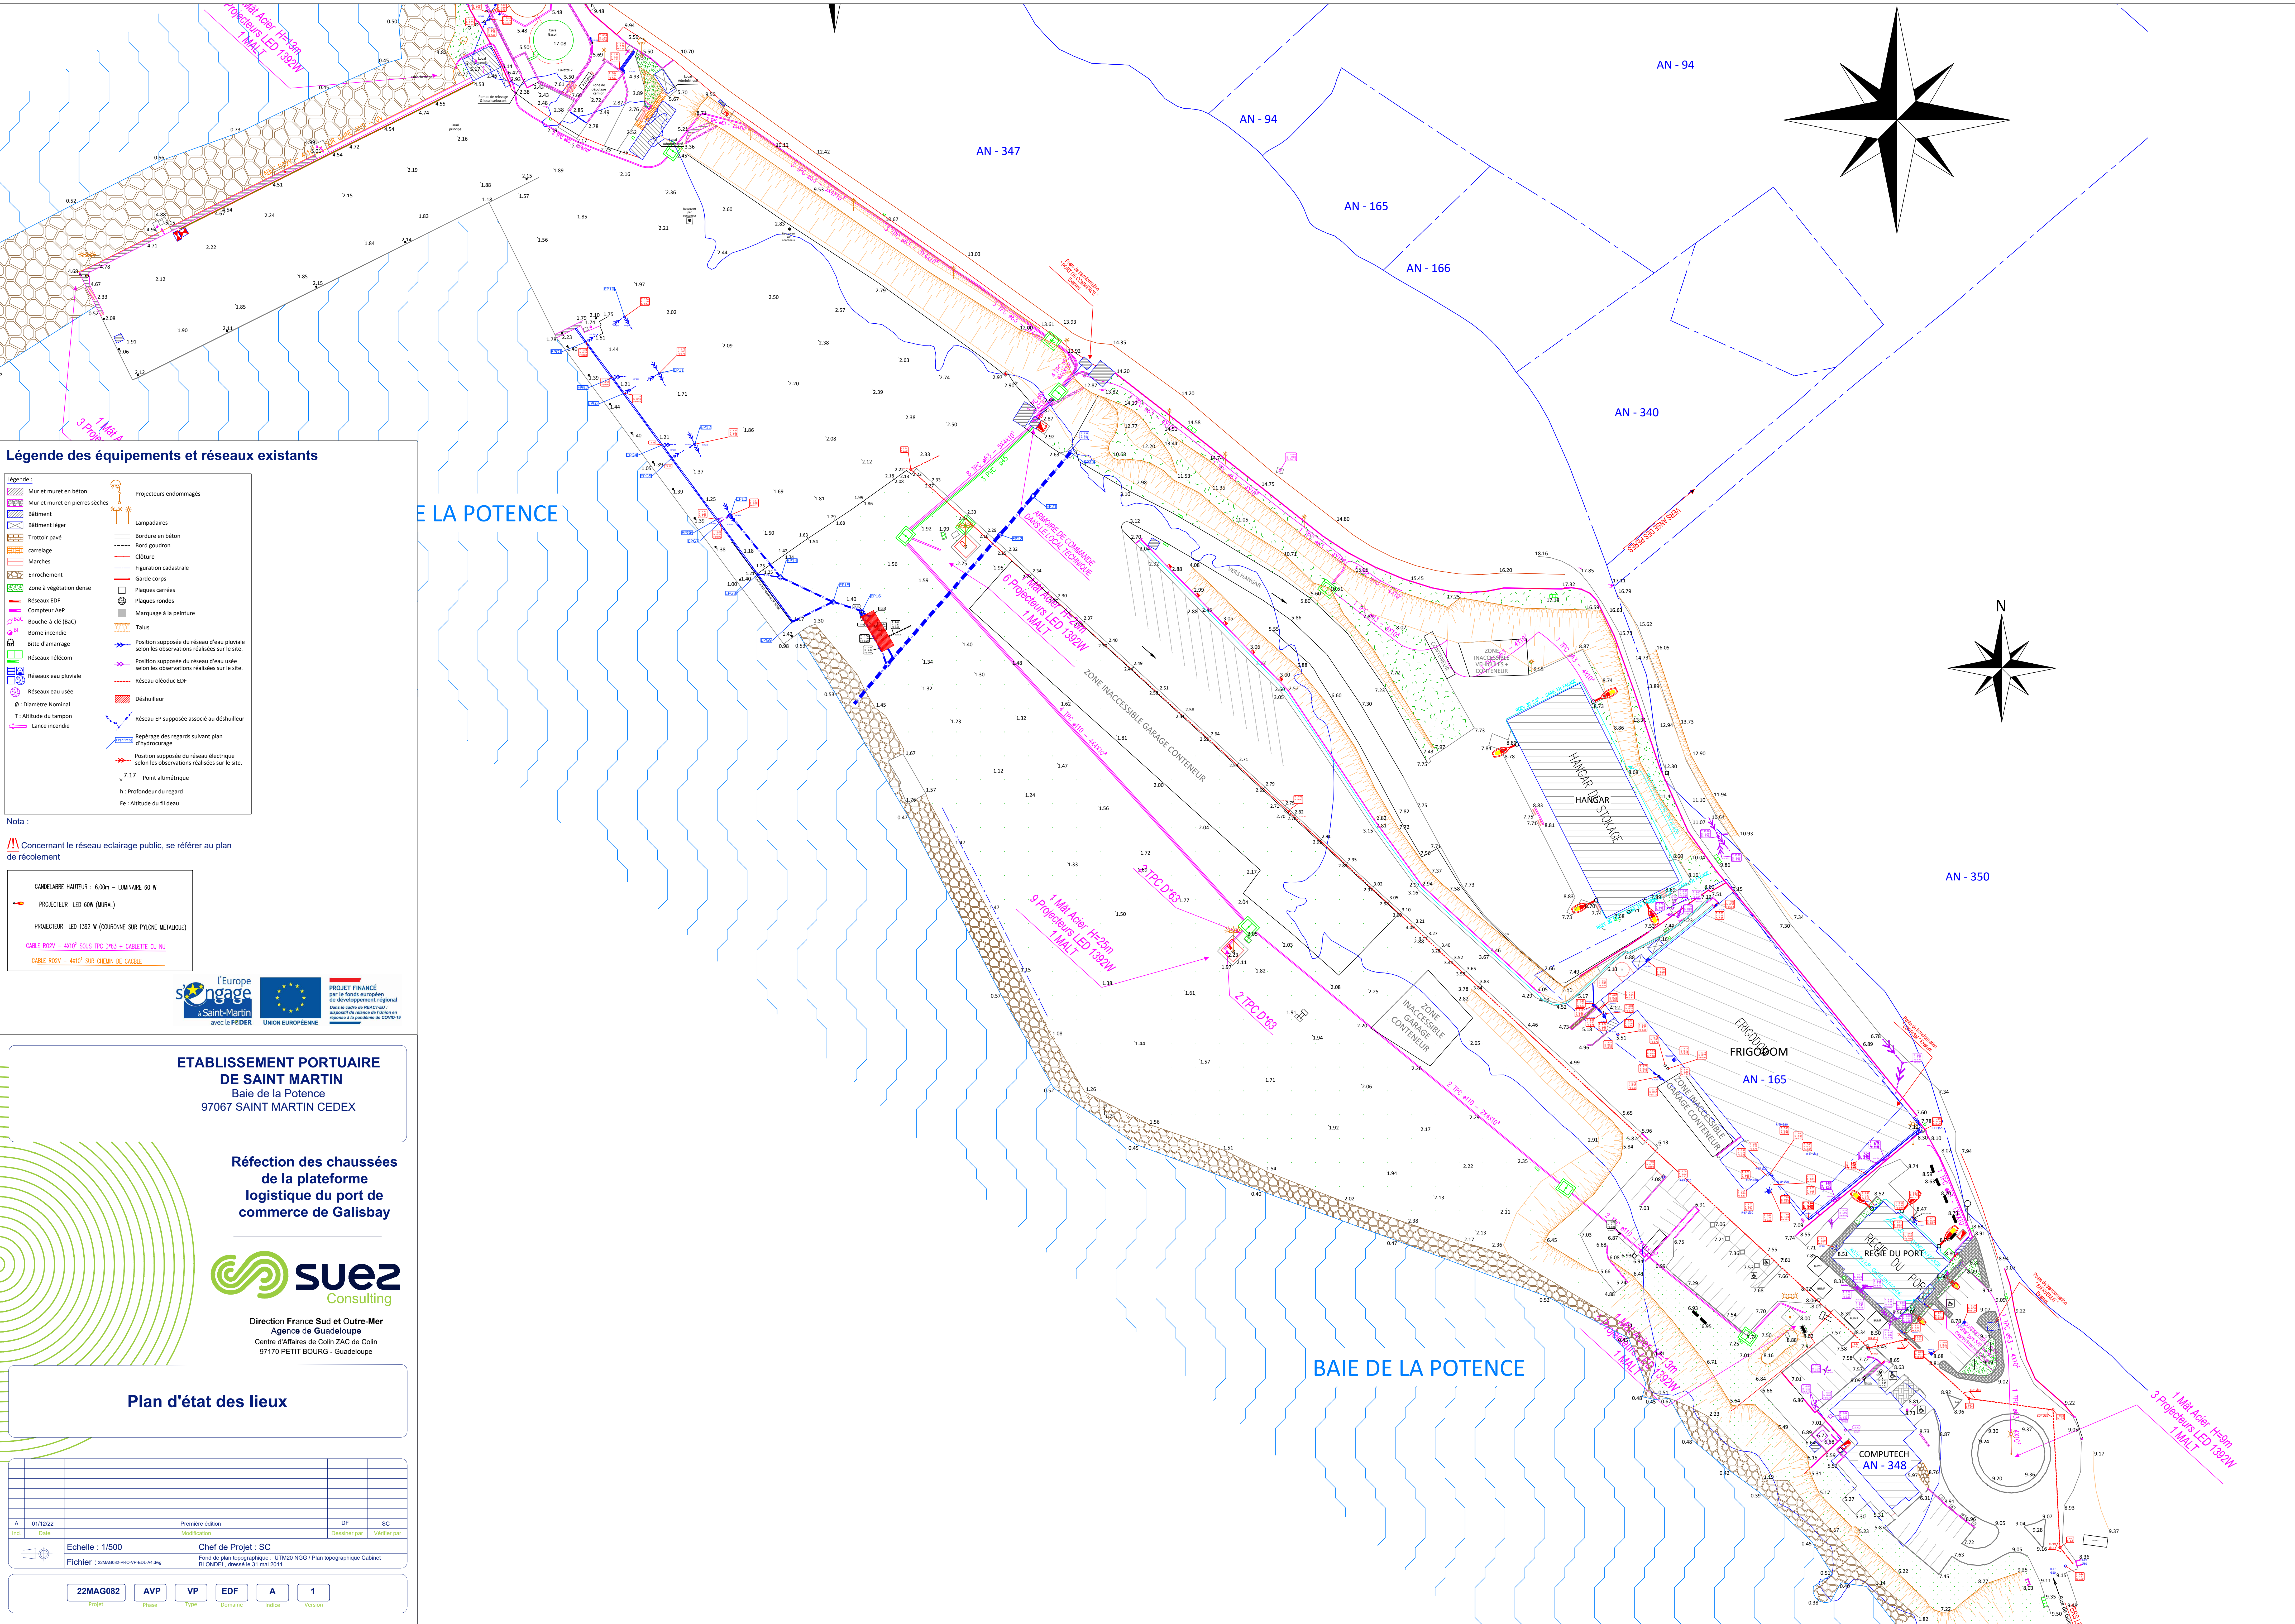

Légende des équipements et réseaux existants

Légende :

- Mur et muret en béton
- Mur et muret en pierres sèches
- Bâtiment
- Bâtiment léger
- Trottoir pavé
- Carrelage
- Marches
- Enrochement
- Zone à végétation dense
- Réseaux EDF
- Complexe Aul
- Bouche-à-l'air (BAC)
- Borne incendie
- Butte d'amarrage
- Réseaux Télécom
- Réseaux eau pluviale
- Réseaux eau usée
- Ø : Diamètre Nominal
- T : Altitude du tampon
- Lance incendie
- Projecteurs endommagés
- Lampadaires
- Bordure en béton
- Bord goudron
- Clôture
- Figuration cadastrale
- Garde corps
- Plaques carrées
- Plaques rondes
- Marquage à la peinture
- Talus
- Position supposée du réseau d'eau pluviale selon les observations réalisées sur le site
- Position supposée du réseau d'eau usée selon les observations réalisées sur le site
- Réseau oléoduc EDF
- Déshuileur
- Réseau EP supposée associé au déshuileur
- Repérage des regards suivant plan d'hydrocage
- Position supposée du réseau électrique selon les observations réalisées sur le site
- 7.17 Point altimétrique
- h : Profondeur du regard
- Fe : Altitude du fil deau

Nota :

Concernant le réseau éclairage public, se référer au plan de récolement

CANDELABRE HAUTEUR : 6.00m – LUMINAIRE 60 W
PROJECTEUR LED 60W (RURAL)
PROJECTEUR LED 1302 W (COURONNE SUR PÛLE MÉTALLIQUE)
CÂBLE ROZV – 400V³ SOUS TPC D'PMS + CABLETTE OU NJ
CÂBLE ROZV – 400V³ SUR CHEMIN DE CÂBLE

l'Europe
sangage
Saint-Martin
avec le FEDER

UNION EUROPÉENNE

PROJET FINANCÉ
par le Fonds européens
de développement régional
(dans le cadre du RACTEUR)
Ministère des infrastructures et des transports
Ministère de la mer, de la pêche et de l'aquaculture

**ETABLISSEMENT PORTUAIRE
DE SAINT MARTIN**
Baie de la Potence
97067 SAINT MARTIN CEDEX

**Réfection des chaussées
de la plateforme
logistique du port de
commerce de Galisbay**



Direction France Sud et Outre-Mer
Agence de Guadeloupe
Centre d'Affaires de Colin ZAC de Colin
97170 PETIT BOURG - Guadeloupe

Plan d'état des lieux

A	01/12/22	Première édition	DF	SC
Ind	Date	Modification	Dessiner par	Vérifier par
Echelle : 1/500		Chef de Projet : SC		
Fichier : 22MAG082-PRO-UP-ECL-A4-BAY		Fond de plan topographique : UTM20 NGS / Plan topographique Cabinet BLONDEL, dressé le 31 mai 2011		
22MAG082	AVP	VP	EDF	A
Projet	Phase	Type	Domaine	Indice
1				
Version				